


KONSTRUKCJA GRUNTOWA POD UŁOŻENIE CZTERECH PANELI POZIOMO

NAZWA	NR KATALOGOWY	MATERIAŁ
Konstrukcja gruntowa pod ułożenie czterech paneli poziomo		Aluminium +Stal ocynkowana

Istnieje możliwość przygotowania elementów pod indywidualne zamówienie

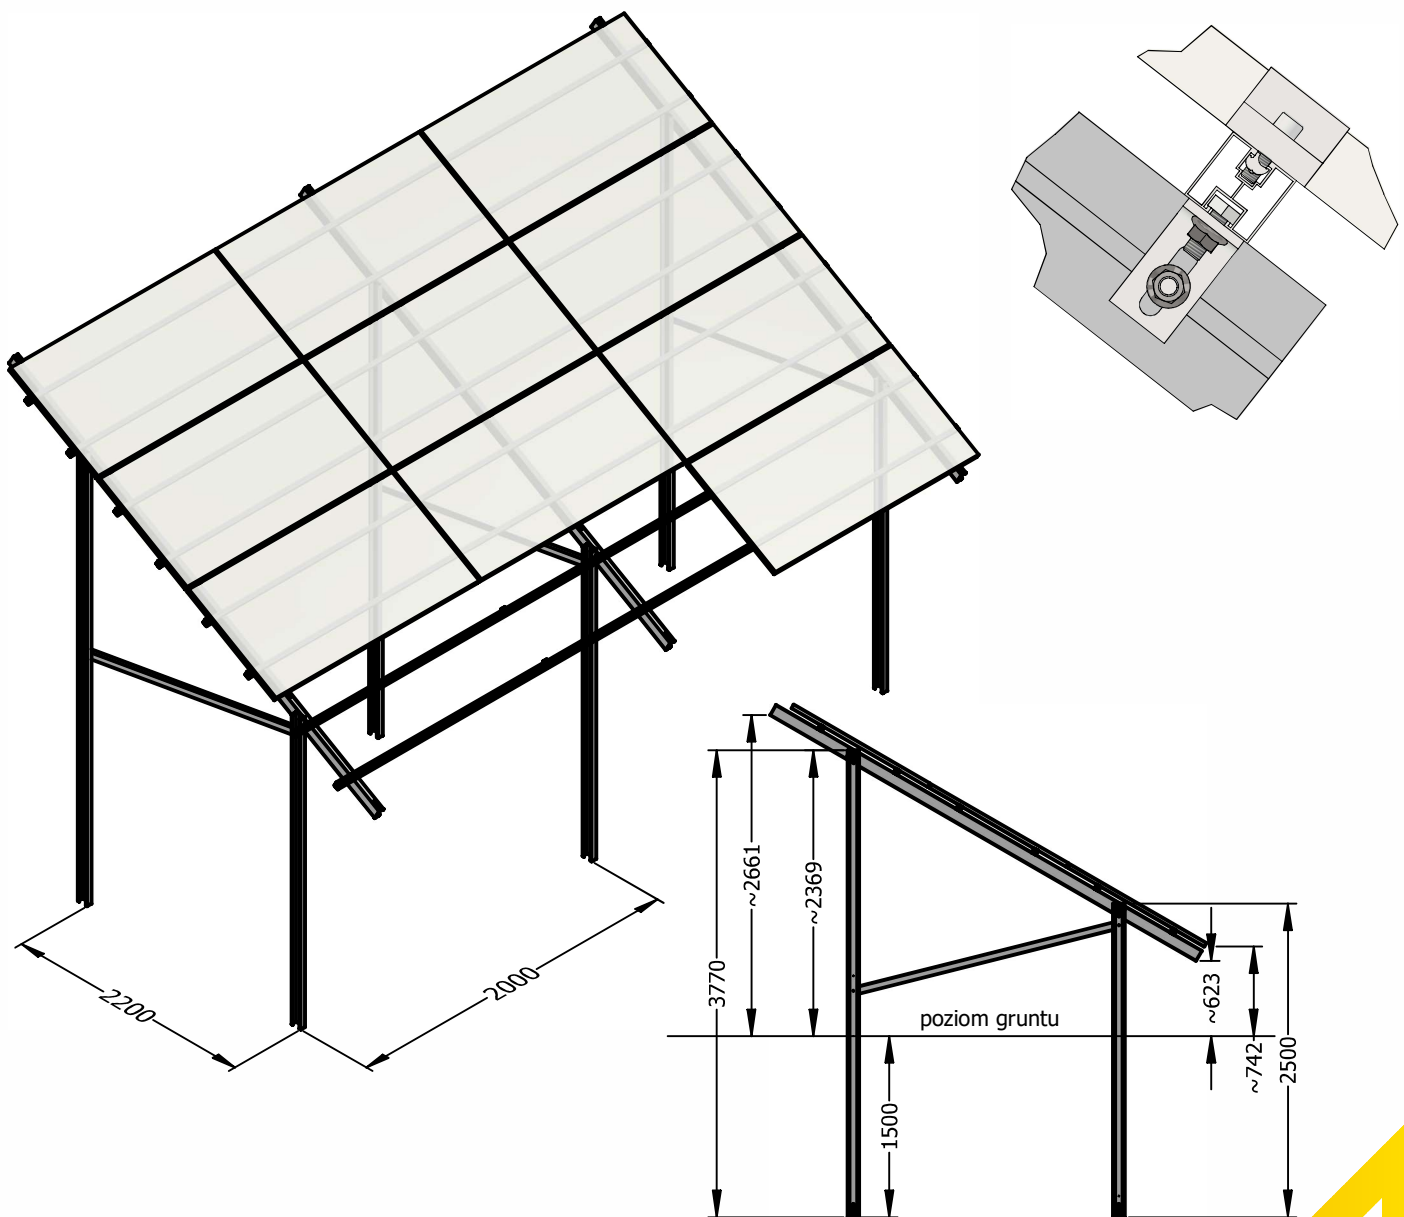

Przednią nogę wbijamy na głębokość 1500mm.
 Tylną nogę wbijamy na głębokość:
 1500mm - zachowując kąt 30 stopni,
 1750mm - zachowując kąt 25 stopni,
 2000mm - zachowując kąt 20 stopni”