


KONSTRUKCJA NA BIFACIAL POD UŁOŻENIE TRZECH PANELI POZIOMO

| NAZWA | NR KATALOGOWY | MATERIAŁ |
|------------------------------------------------------------|---------------|-------------------------------|
| Konstrukcja na bifacial pod ułożenie trzech paneli poziomo | | Aluminium +Stal ocynkowana |

Istnieje możliwość przygotowania elementów pod indywidualne zamówienie

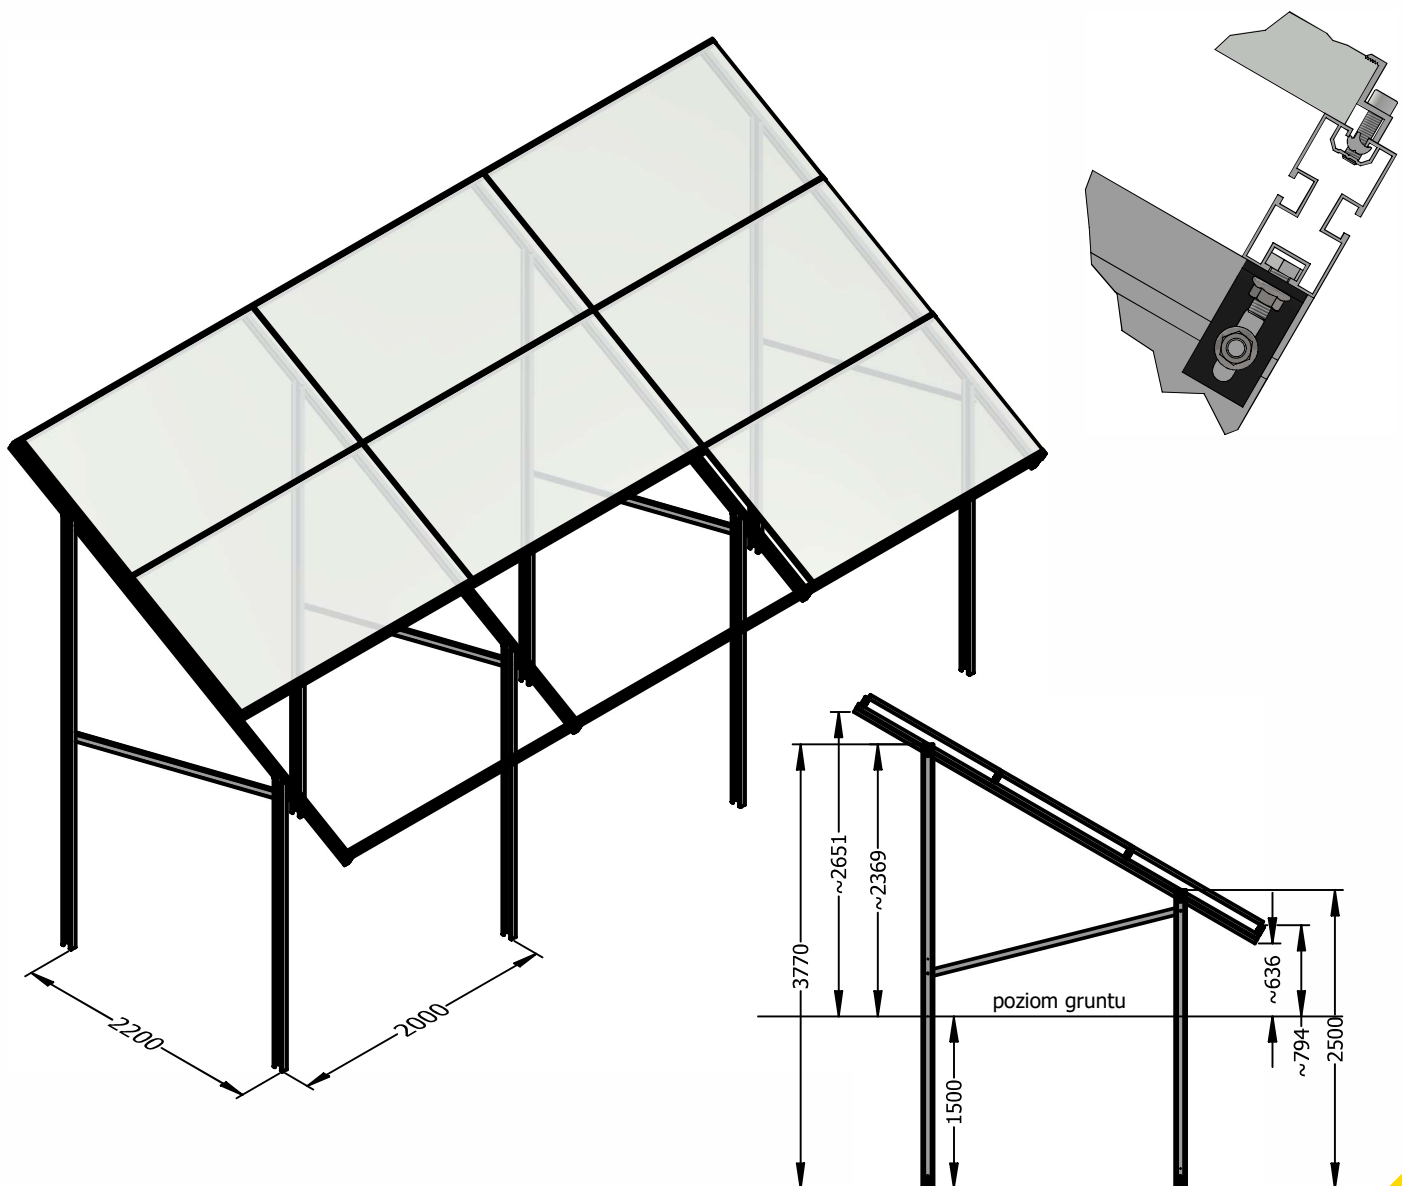

**Przednią nogę wbijamy na głębokość 1500mm.
 Tylną nogę wbijamy na głębokość:
 1500mm - zachowując kąt 30 stopni,
 1750mm - zachowując kąt 25 stopni,
 2000mm - zachowując kąt 20 stopni”**