


KONSTRUKCJA ZGRZEWANA NA TRÓJKĄTACH

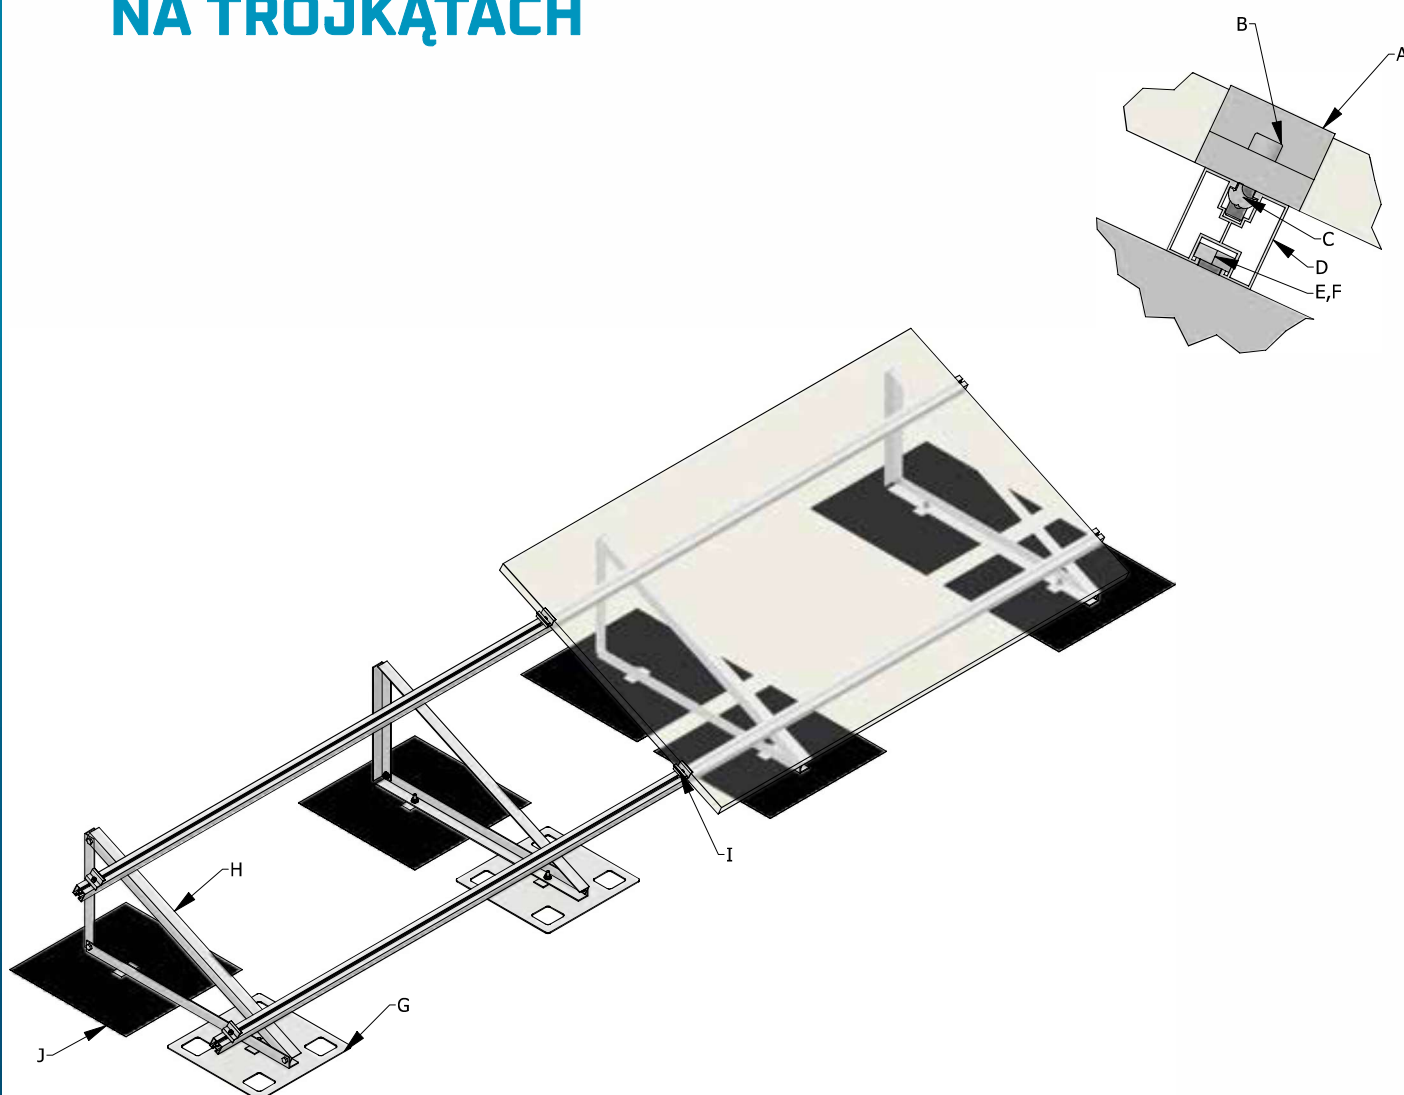

Oznaczenie	Nazwa	Materiał
A	Klema końcowa	Al
B	Śruba imbusowa	A2
C	Wpust aluminiowy	Al
D	Śruba sześciokątna	A2
E	Nakrętka kołnierkowa	A2
F	Płyta montowana pod membranę	Stal ocynkowana
G	Trójkąt	Al
H	Klema środkowa	Al
I	Membrana	Membrana/Papa
J	Profil montażowy 40x40	Al

Istnieje możliwość przygotowania elementów pod indywidualne zamówienie.